

Schetsontwerp Woonboerderij Lindrot 2/2a Den Ham

30 november 2020



Lucienne van der Veen **Ontwerp**

Bremmelerstraat 15 8131 PK Wijhe
06 23524044
www.luciennevanderveen.nl
lvdvontwerp@gmail.com





Locatie














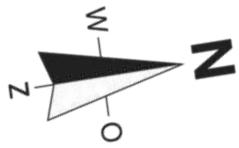

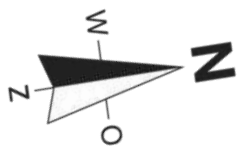

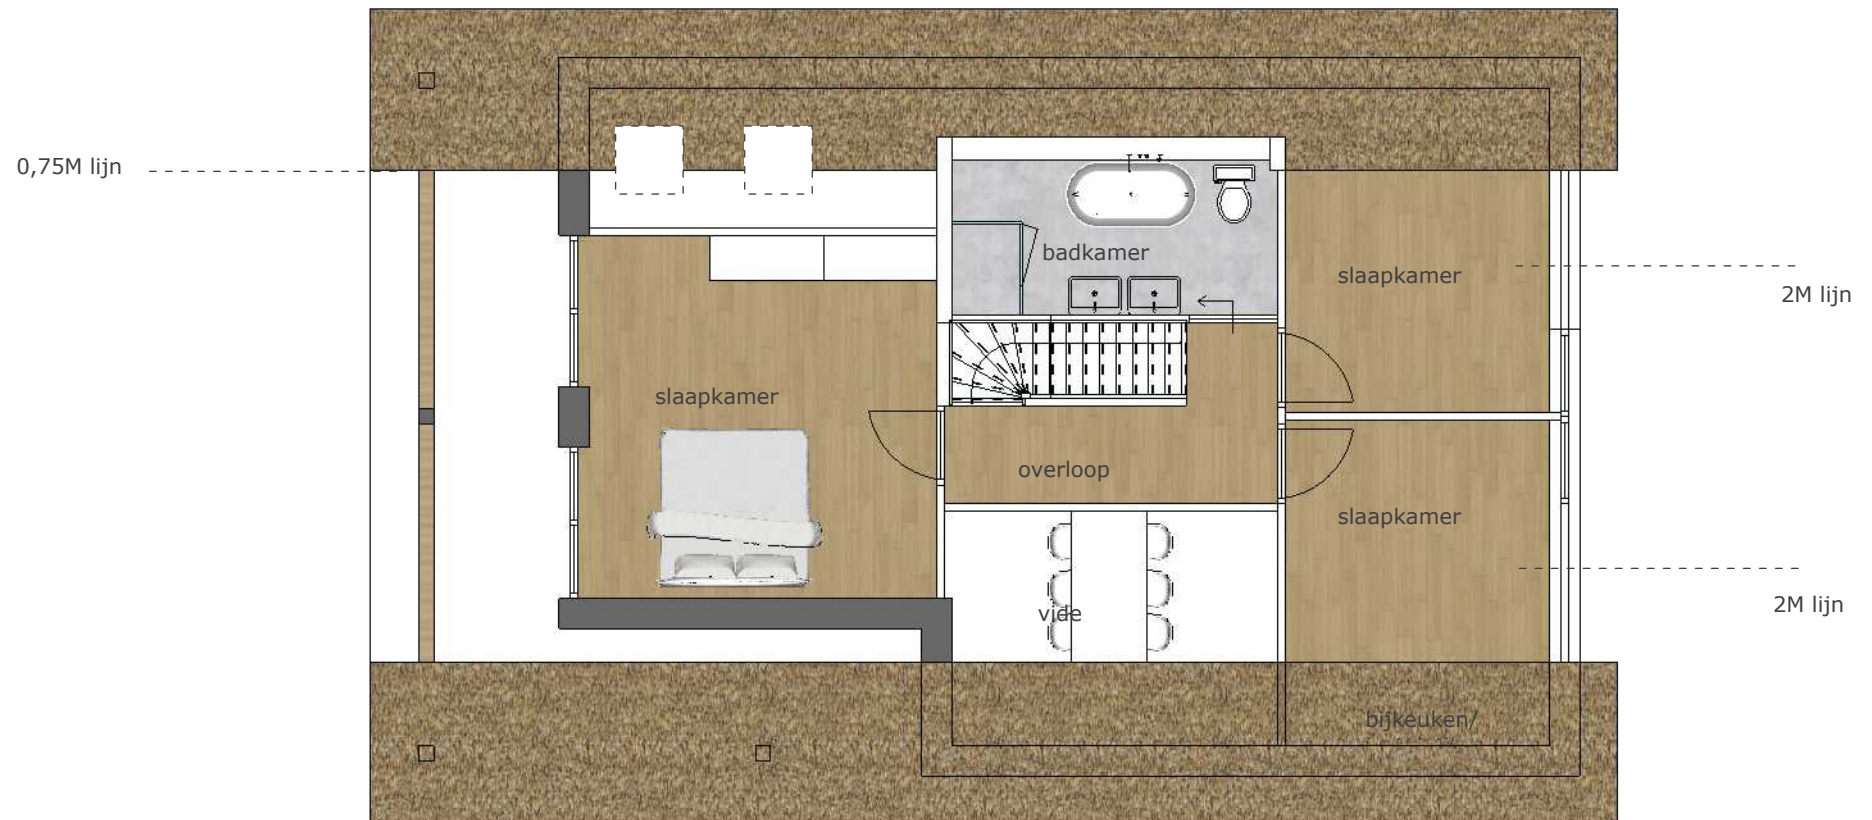



Noordgevel




Oostgevel



Zuidgevel



Westgevel

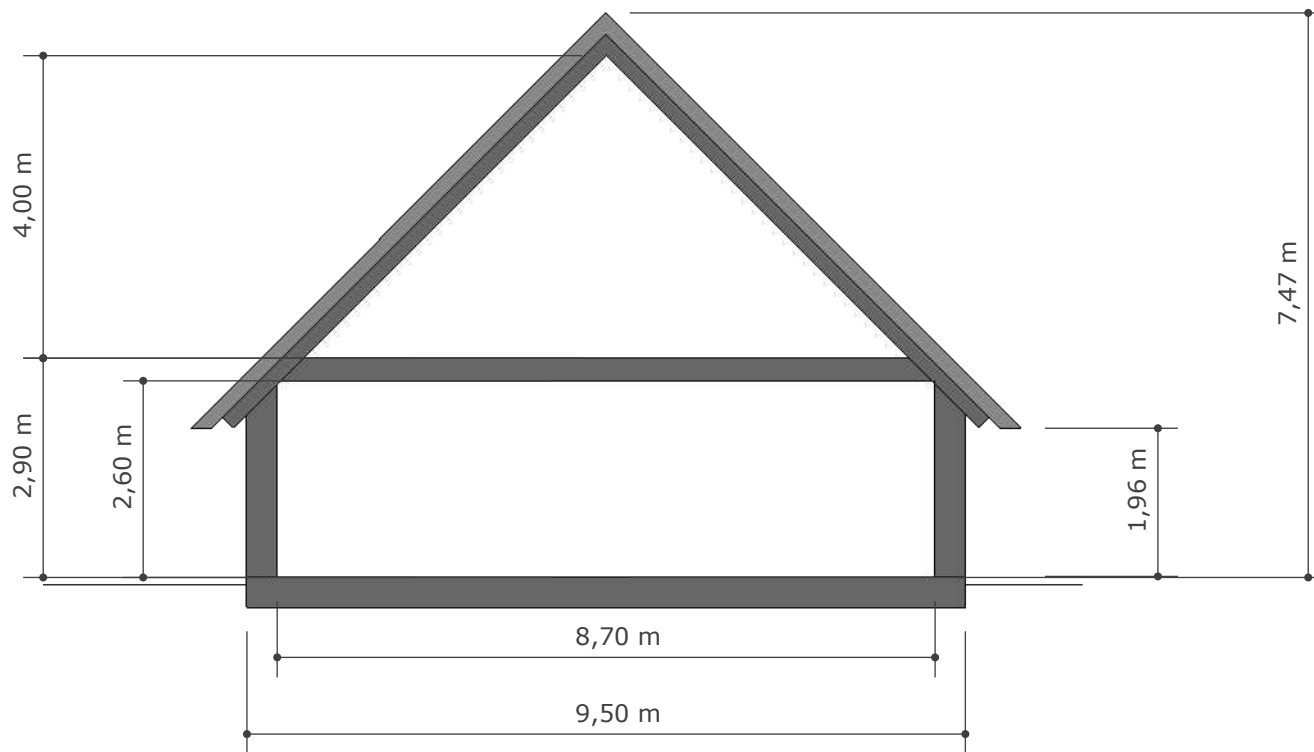

Principe doorsneden
 schaal 1 : 100

