


Schuurwoning Lindrot 6B Den Ham

5 april 2022









Locatie

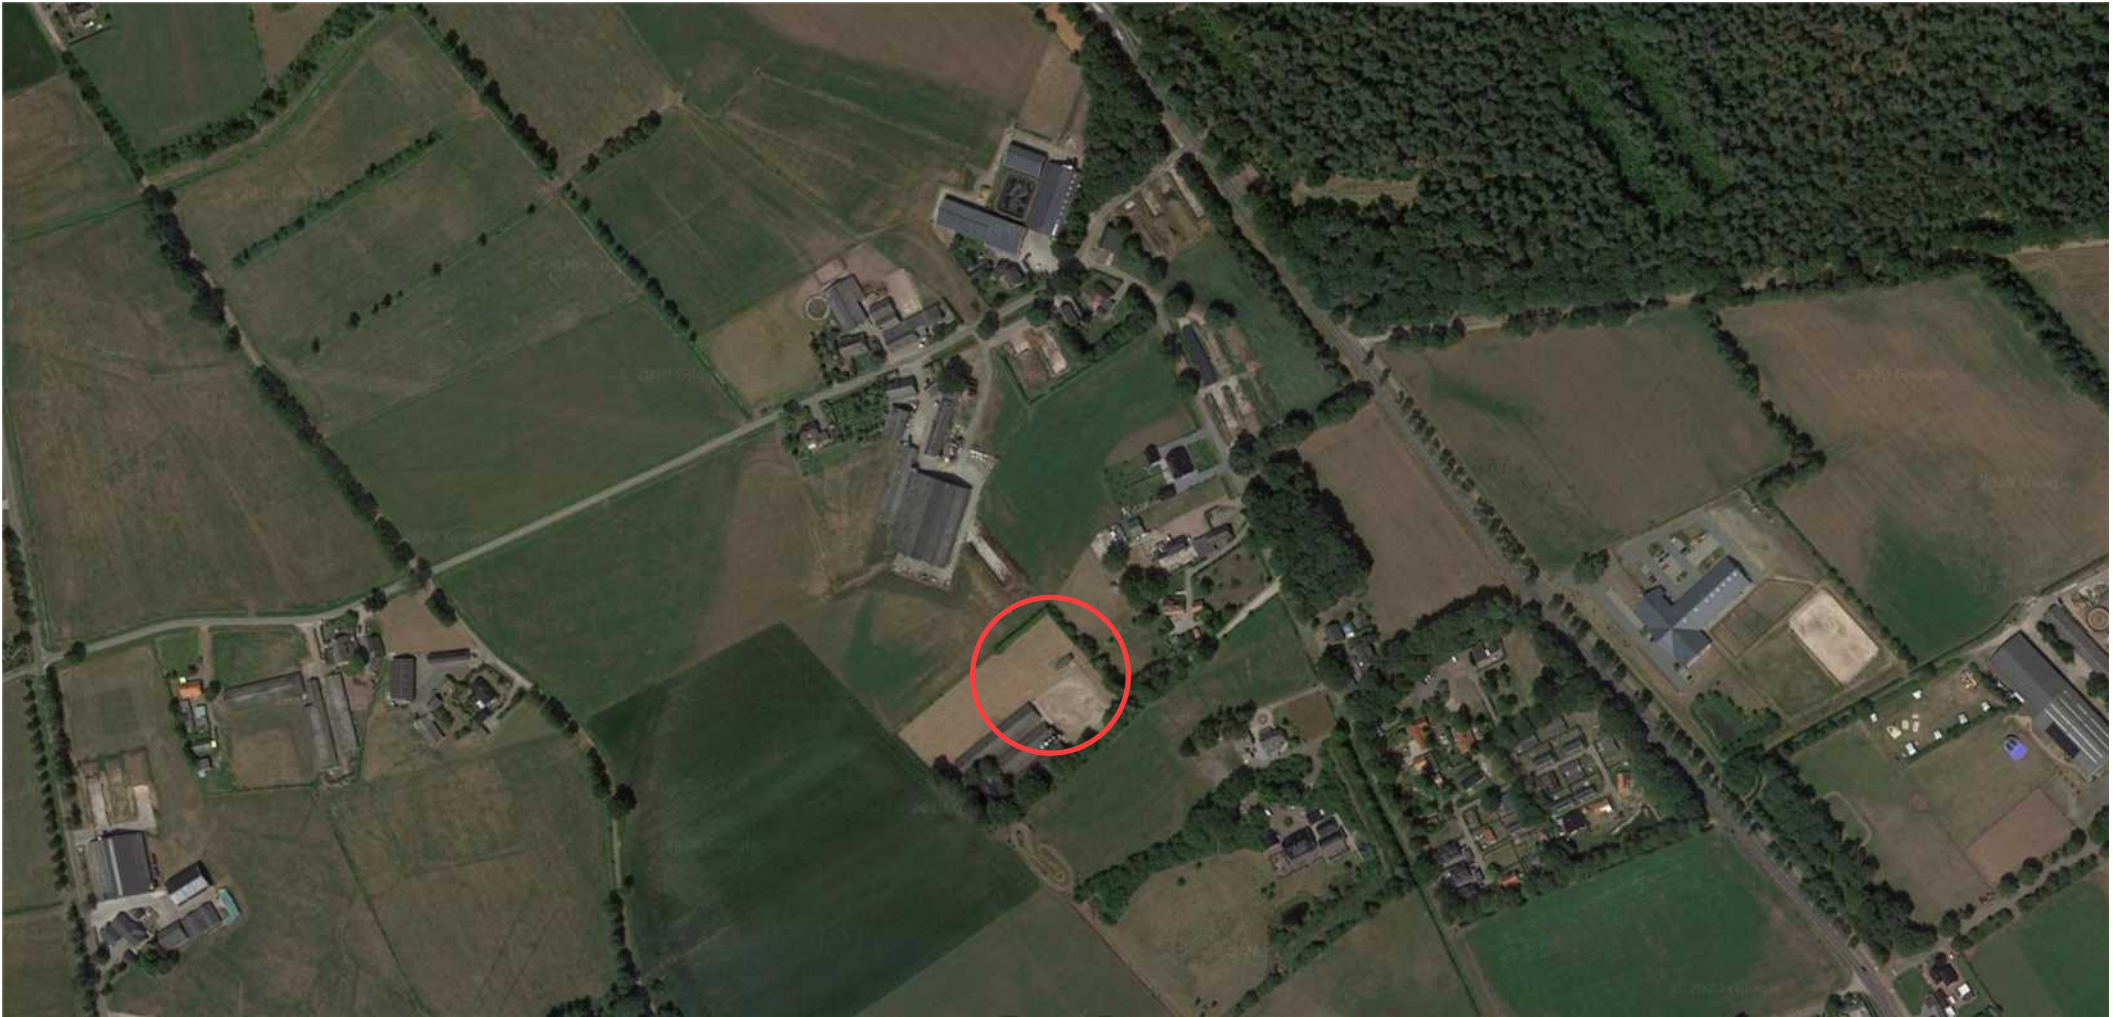





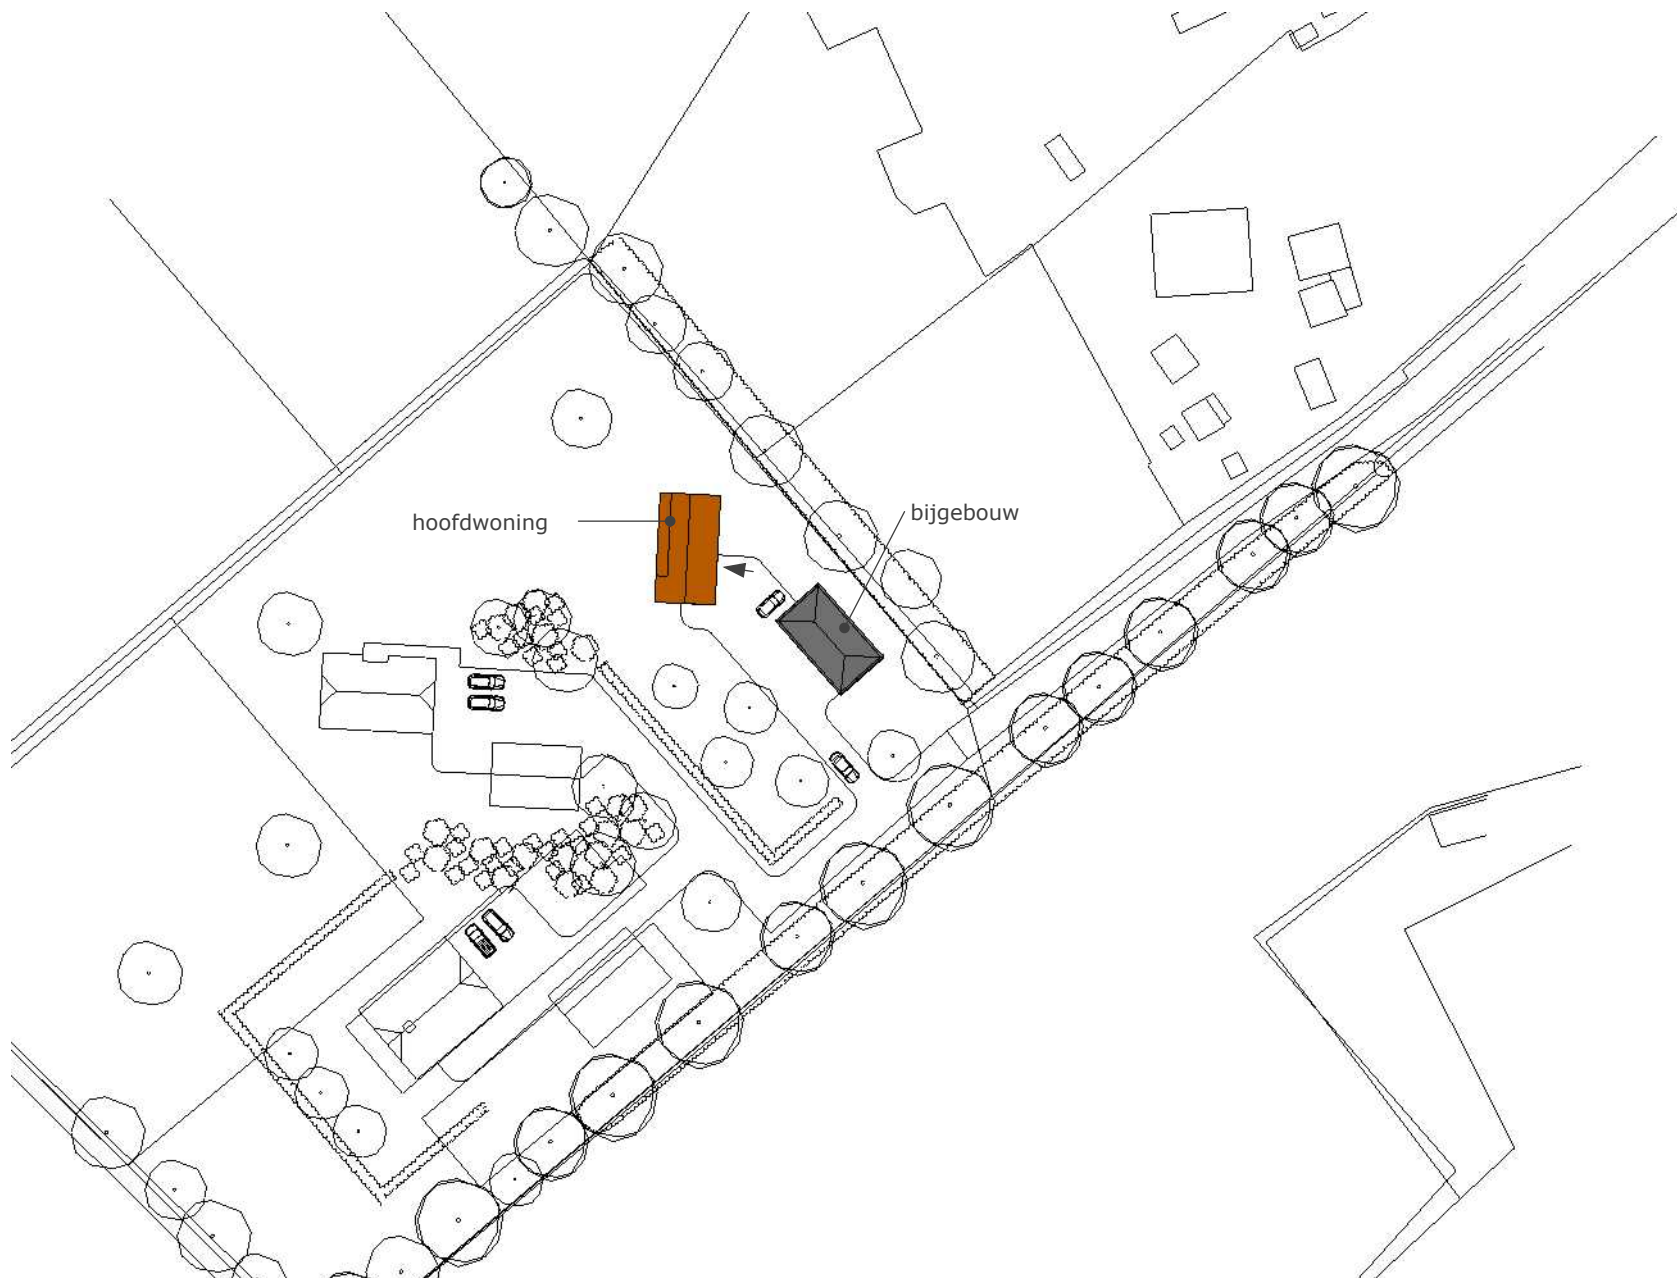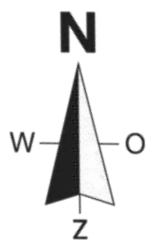

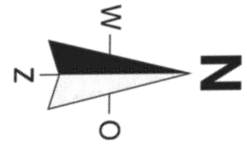

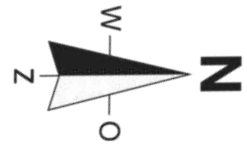


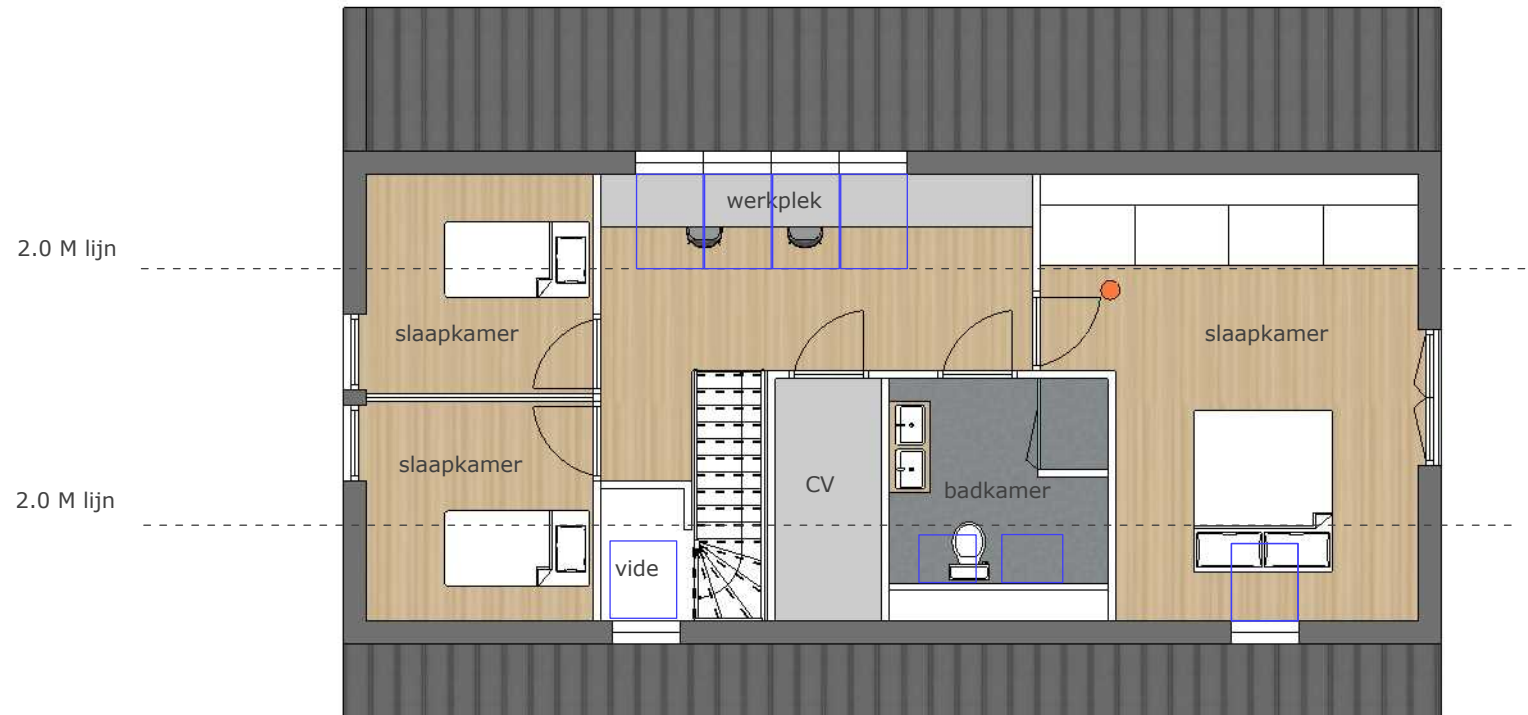

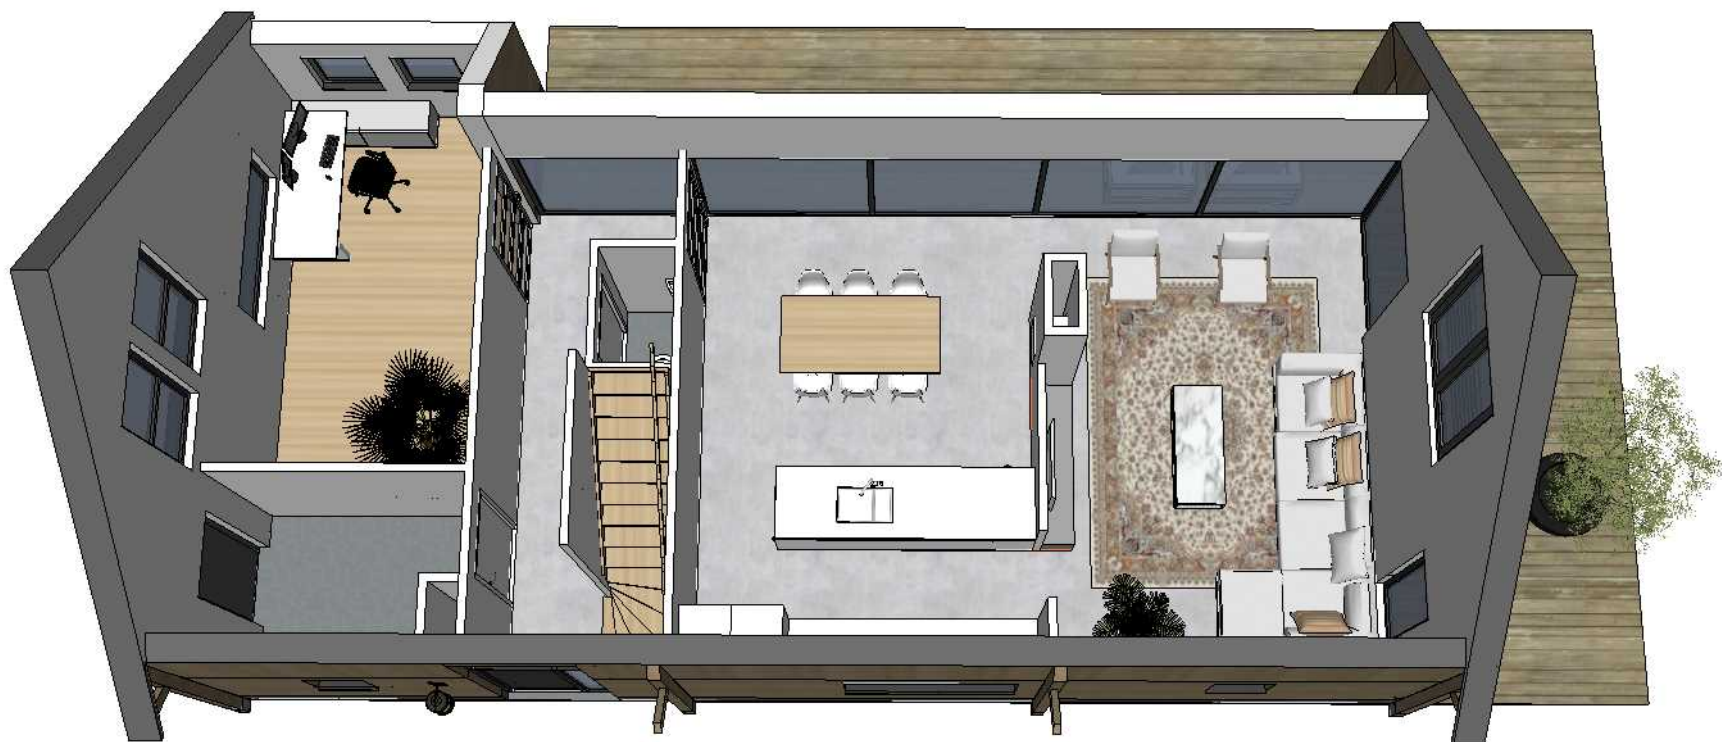






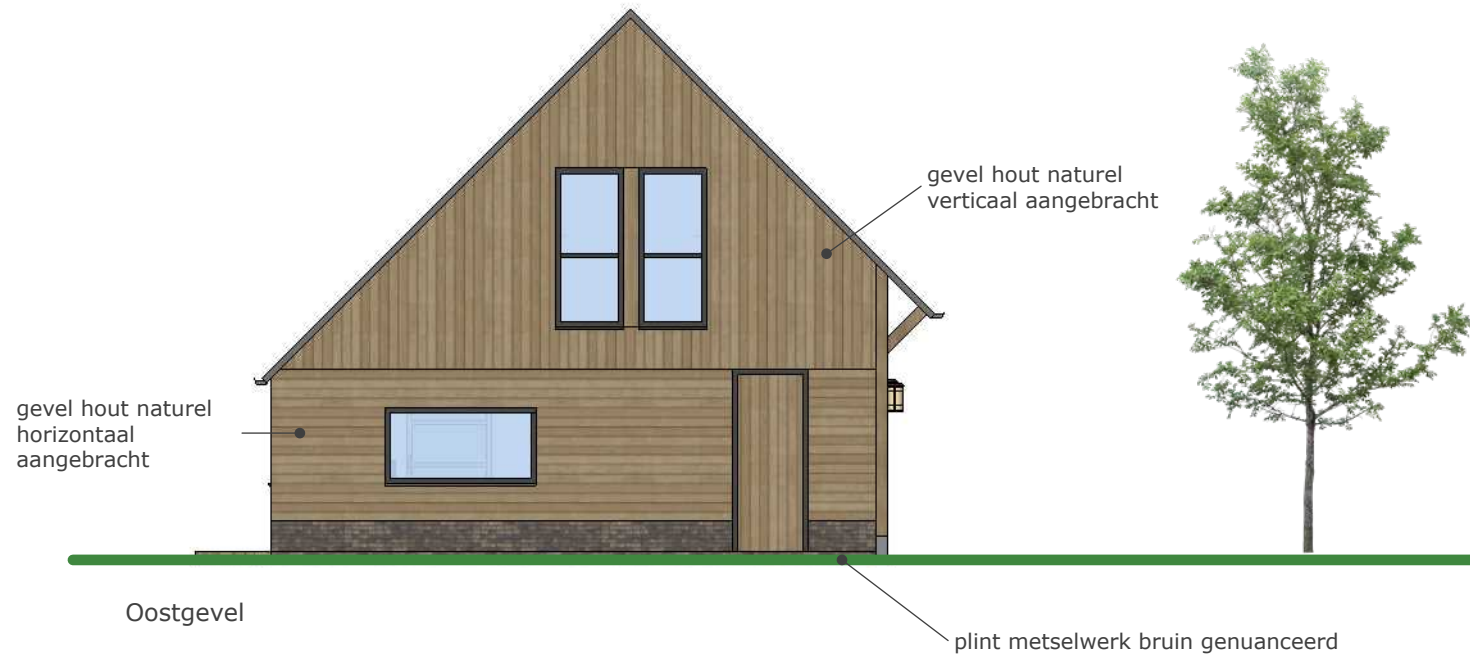



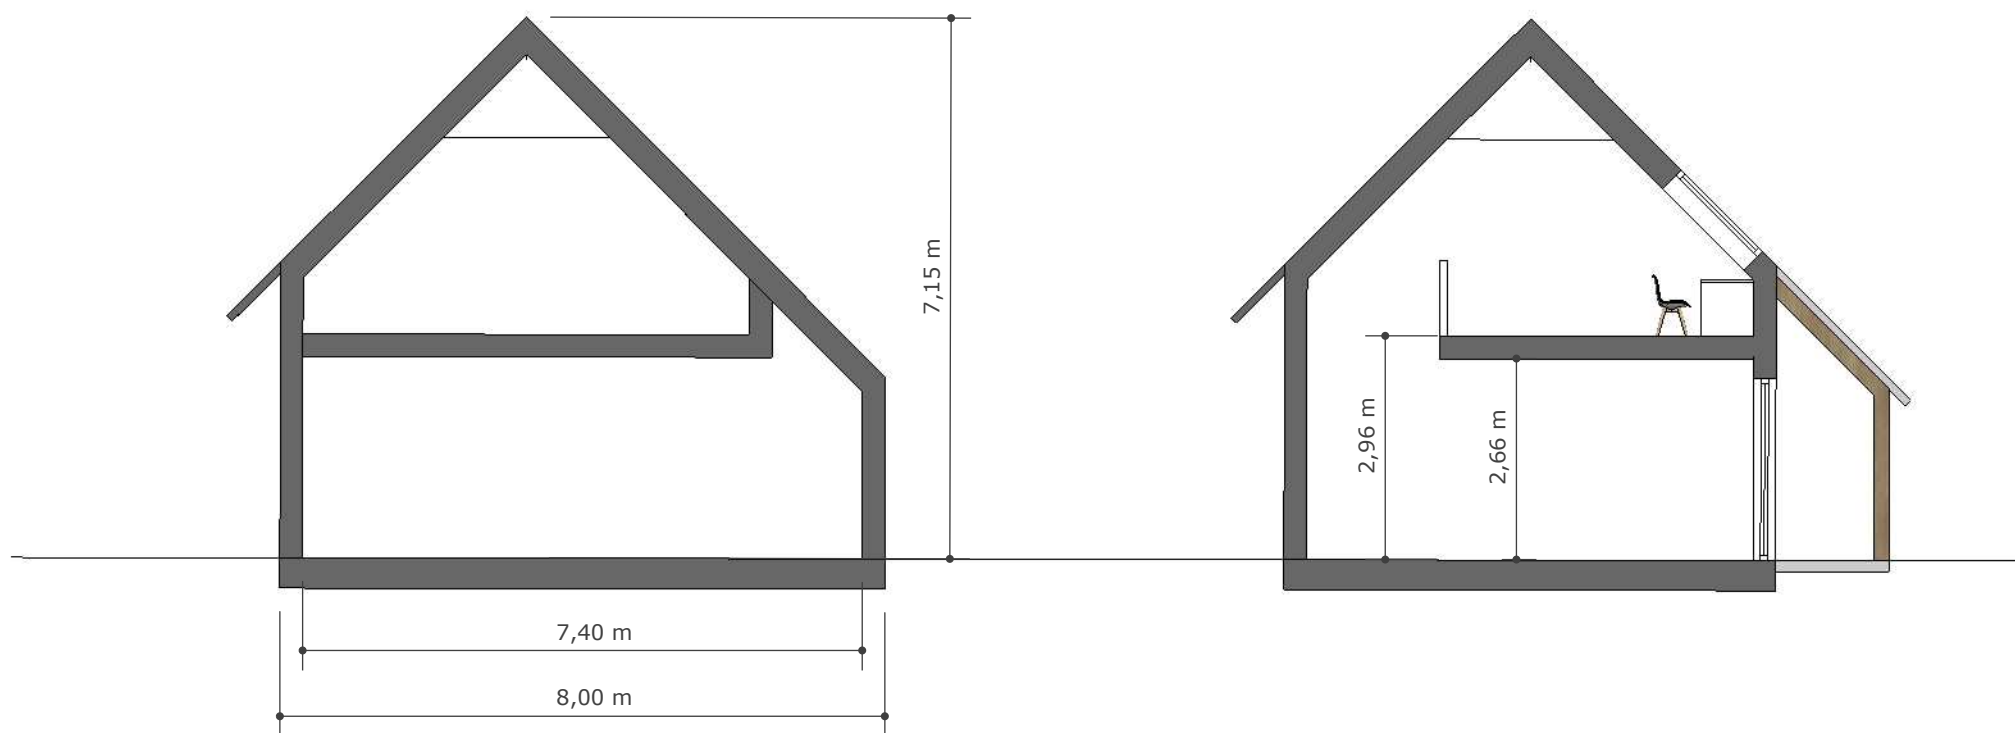










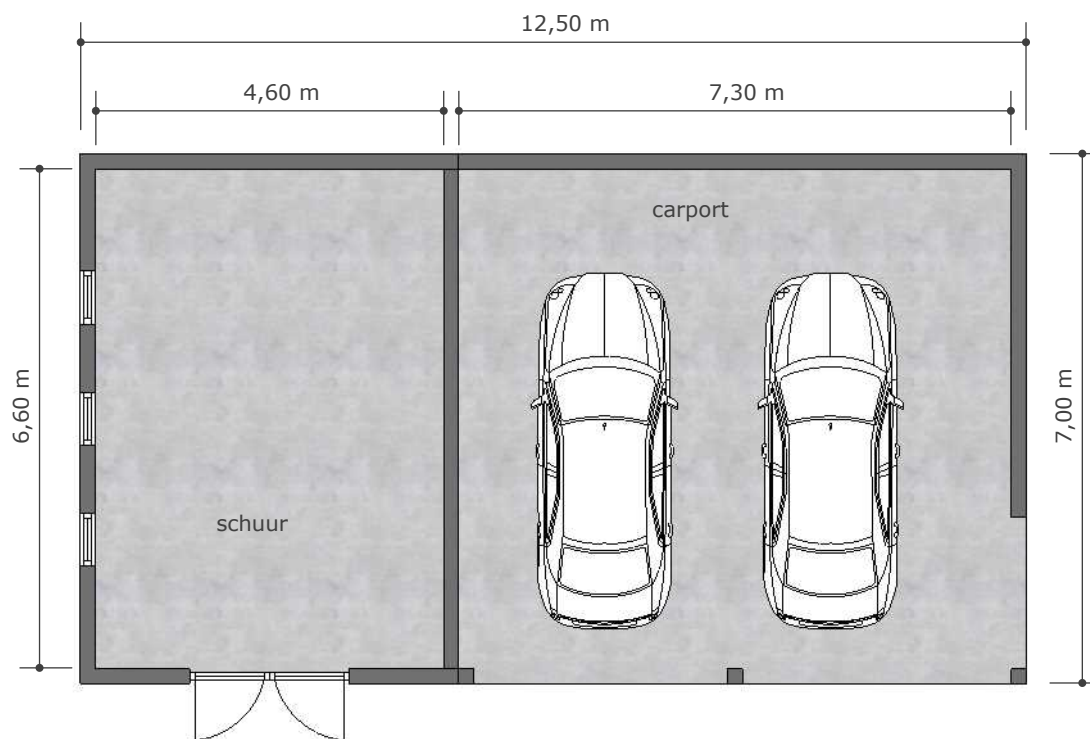

Bijgebouw
schaal 1:100



zijaanzicht links



vooraanzicht



zijaanzicht rechts

